


Matière:	Epaisseur:	Face peinte:	△
Finition:	Perforation:	Indice:	A
Affaire:	Quantité:	Dessiné par:	S.DE ROECK
Client:	Chantier:		
Désignation: Principe EC30			
Format: A2	Echelle: 1:50	Tolérance générale: +/- 0.5	Date: 07/10/2019
		Nbr de feuille:	7
CE PLAN EST LA PROPRIÉTÉ DE LA SOCIÉTÉ ECHAME ET NE PEUT ETRE REPRODUIT SANS AUTORISATION			

ÉCHAME


PLAFONDS & HABILLAGES METALLIQUES

ZA du Blaton
101 Pavé du Stemberg
59126 LINSSELLES
TEL:+33.3.20.21.85.55
FAX:+33.1.34.92.91.16


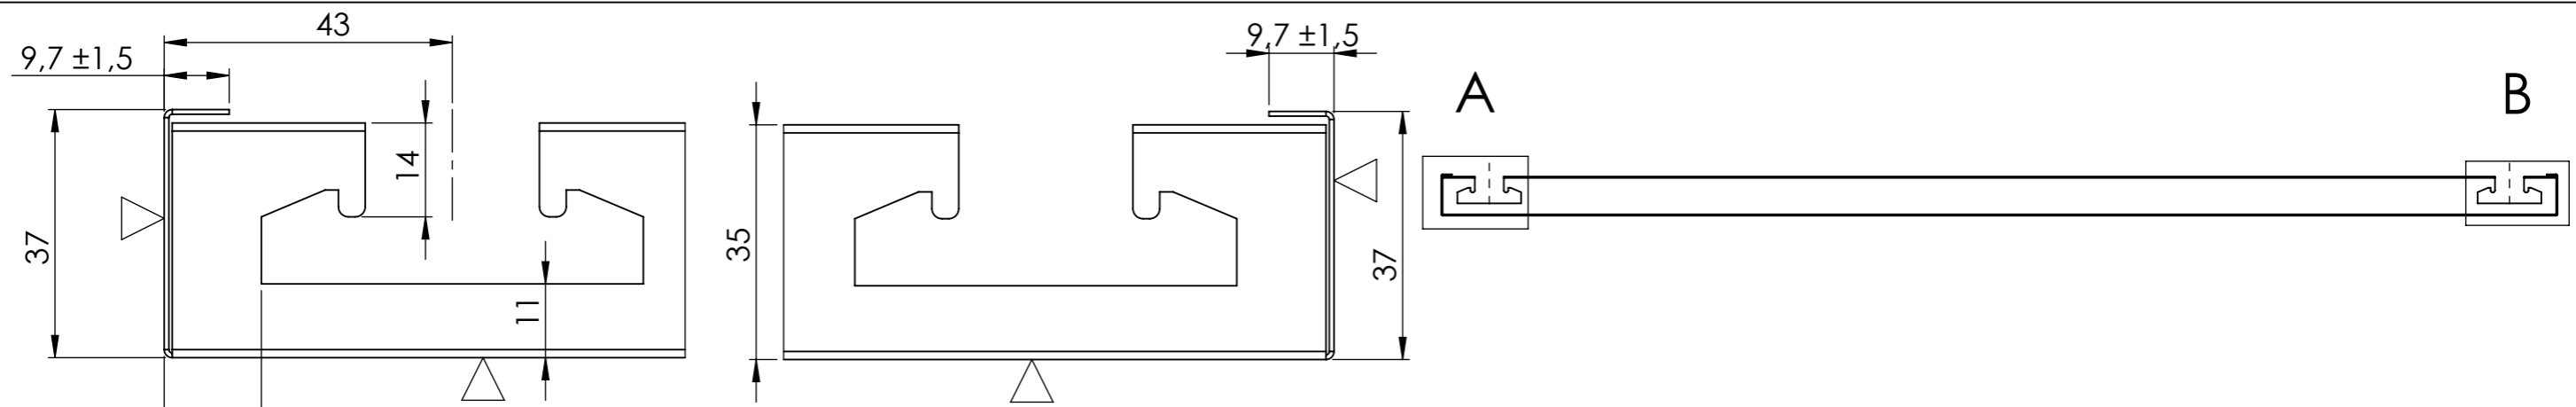


DÉTAIL A
ECHELLE 1 : 1

DÉTAIL B
ECHELLE 1 : 1

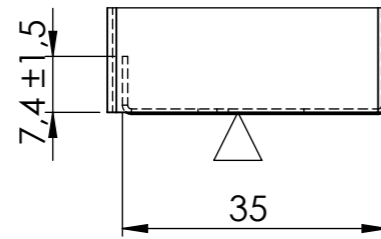

DÉTAIL D
ECHELLE 1 : 1

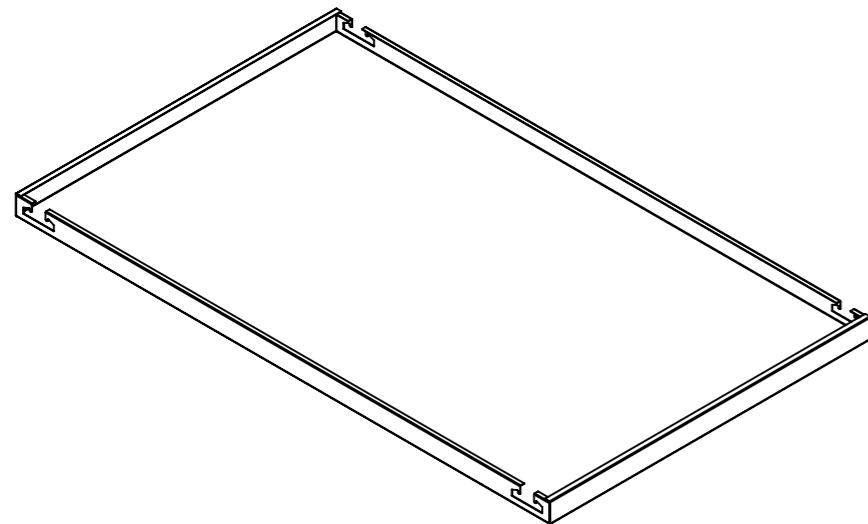
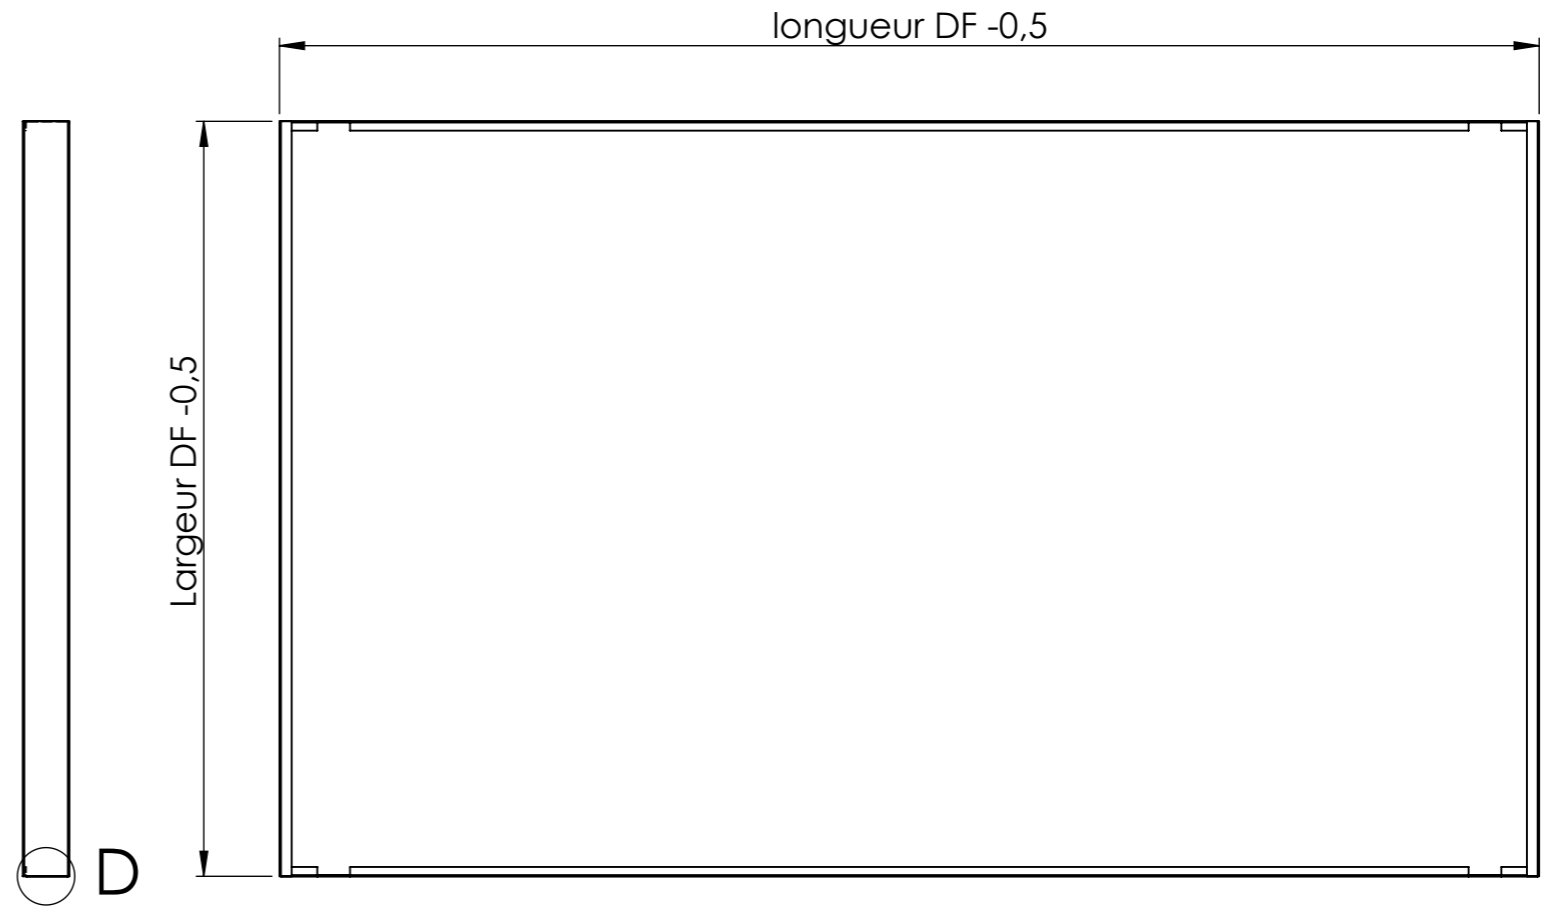


Matière: Selon DF		Epaisseur: Selon DF		Face peinte:	
Finition: -		Perforation: Selon DF		Indice: A	
Affaire:		Quantité:		Dessiné par: S.DE ROECK	
Client:			Chantier:		
Désignation: BAC EC30					
Format: A3	Echelle: 1:6		Tolerance générale: +/- 0.5	Date: 20/01/2023	Nbr de feuille: 7
CE PLAN EST LA PROPRIÉTÉ DE LA SOCIÉTÉ ECHAME ET NE PEUT ETRE REPRODUIT SANS AUTORISATION					

ÉCHAME



ZA du Blaton
101 Pavé du Stenberg
59126 LINSSELLES
TEL:+33.3.20.21.85.55
FAX:+33.3.20.78.99.73

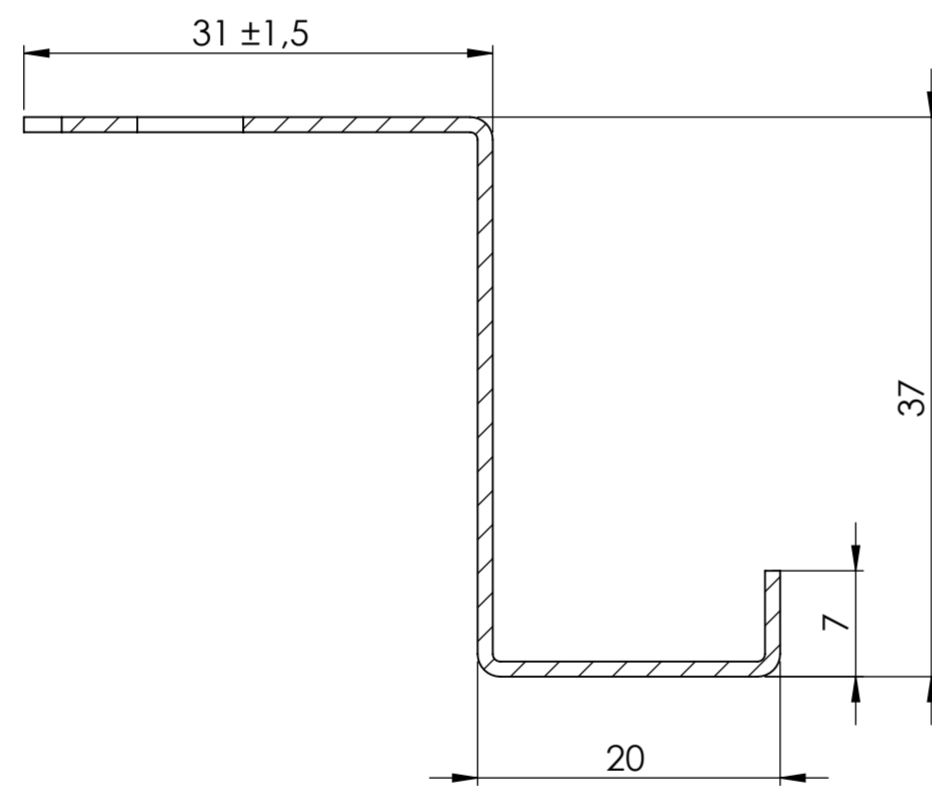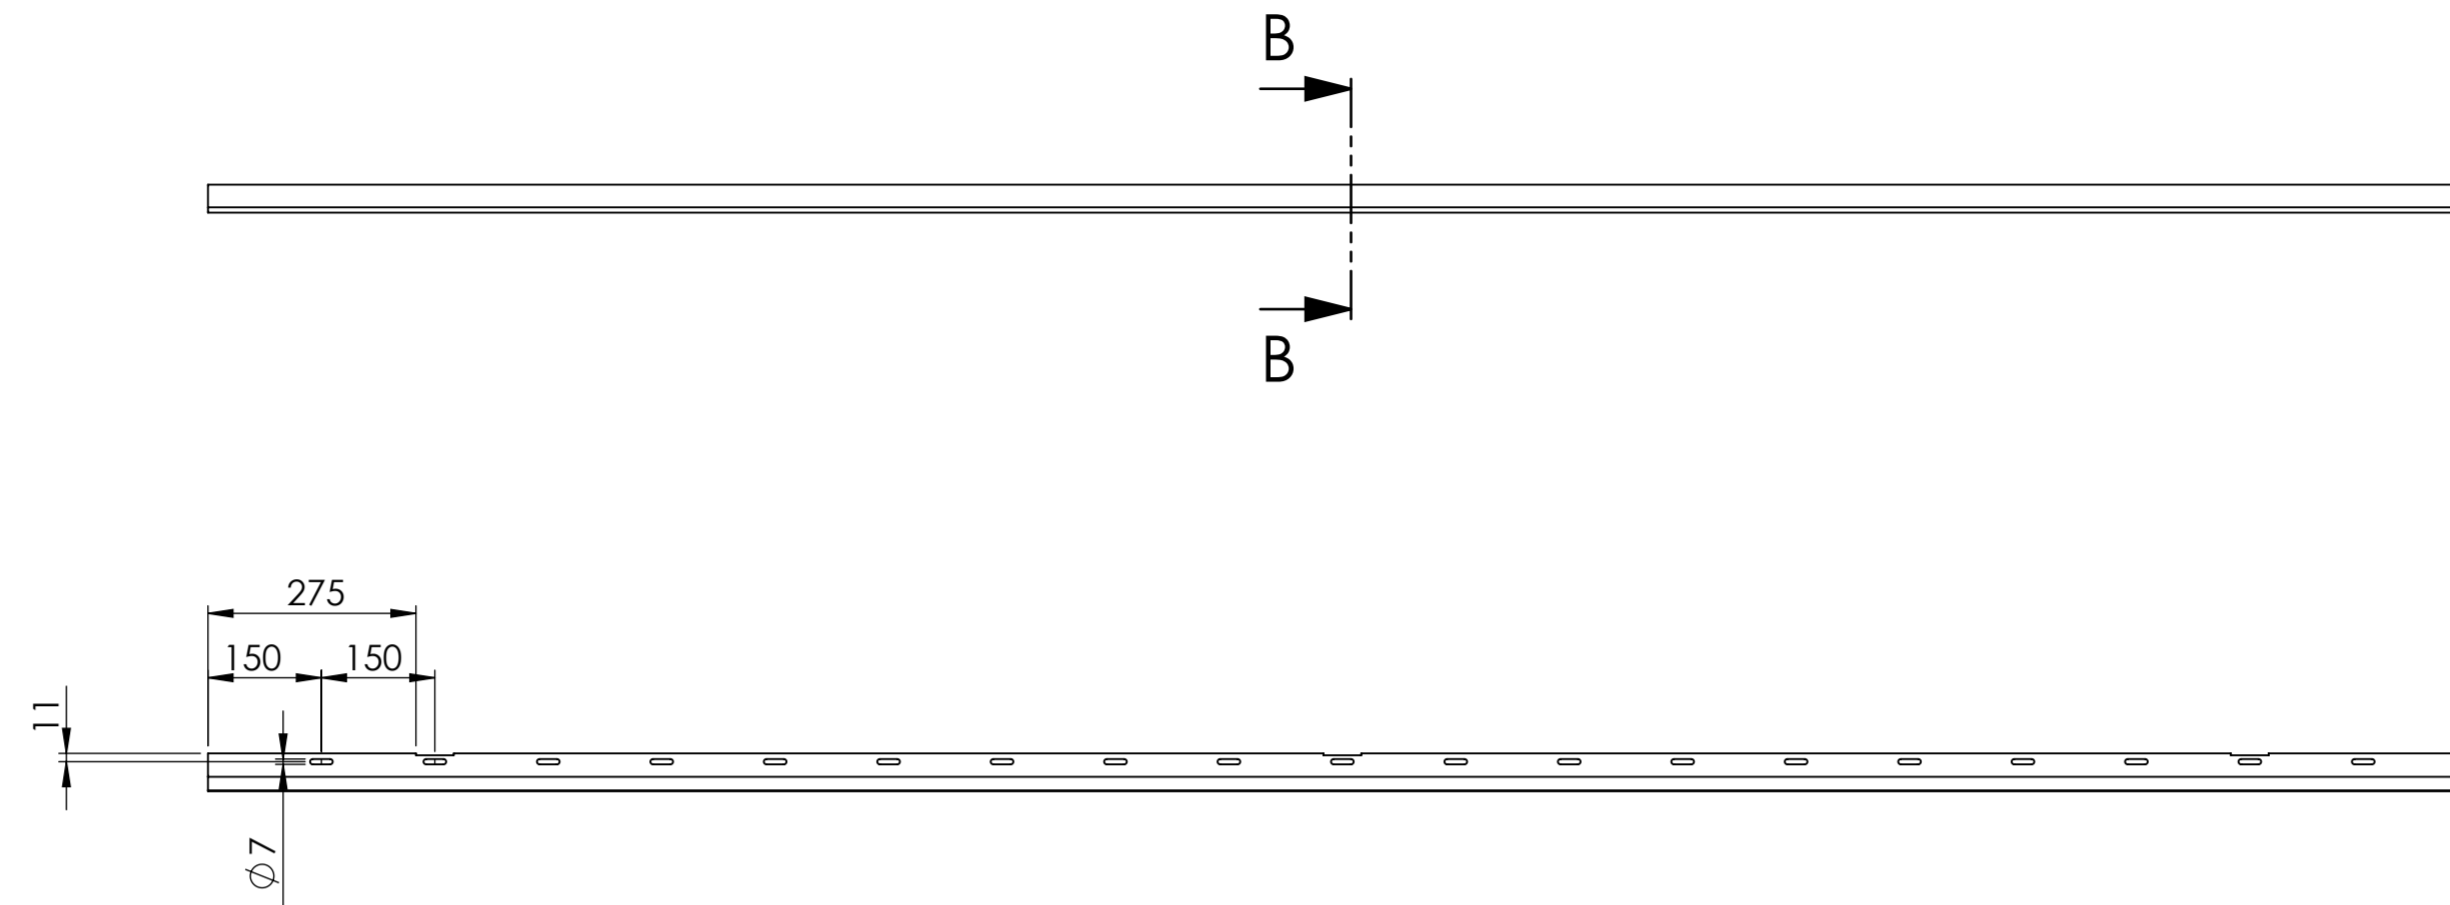



COUPE B-B
ECHELLE 2 : 1




Matière: Acier galva		Epaisseur: Ep 1mm		Face peinte: Non peint	
Finition:		Perforation:		Indice: C	
Affaire:		Quantité:	Dessiné par: R.GARNIER		
Client:		Chantier:			
Désignation: PREC J Profil J Standard					
Format: A2	Echelle: 1:50		Tolérance générale: +/- 0.5	Date: 05/05/2022	Nbr de feuille: 7
CE PLAN EST LA PROPRIÉTÉ DE LA SOCIÉTÉ ECHAME ET NE PEUT ETRE REPRODUIT SANS AUTORISATION					

ÉCHAME
PLAFONDS & HABILLAGES
MÉTALLIQUES

ZA du Blaton
101 Pavé du Stemberg
59126 LINSSELLES
TEL:+33.3.20.21.85.55
FAX:+33.1.34.92.91.16

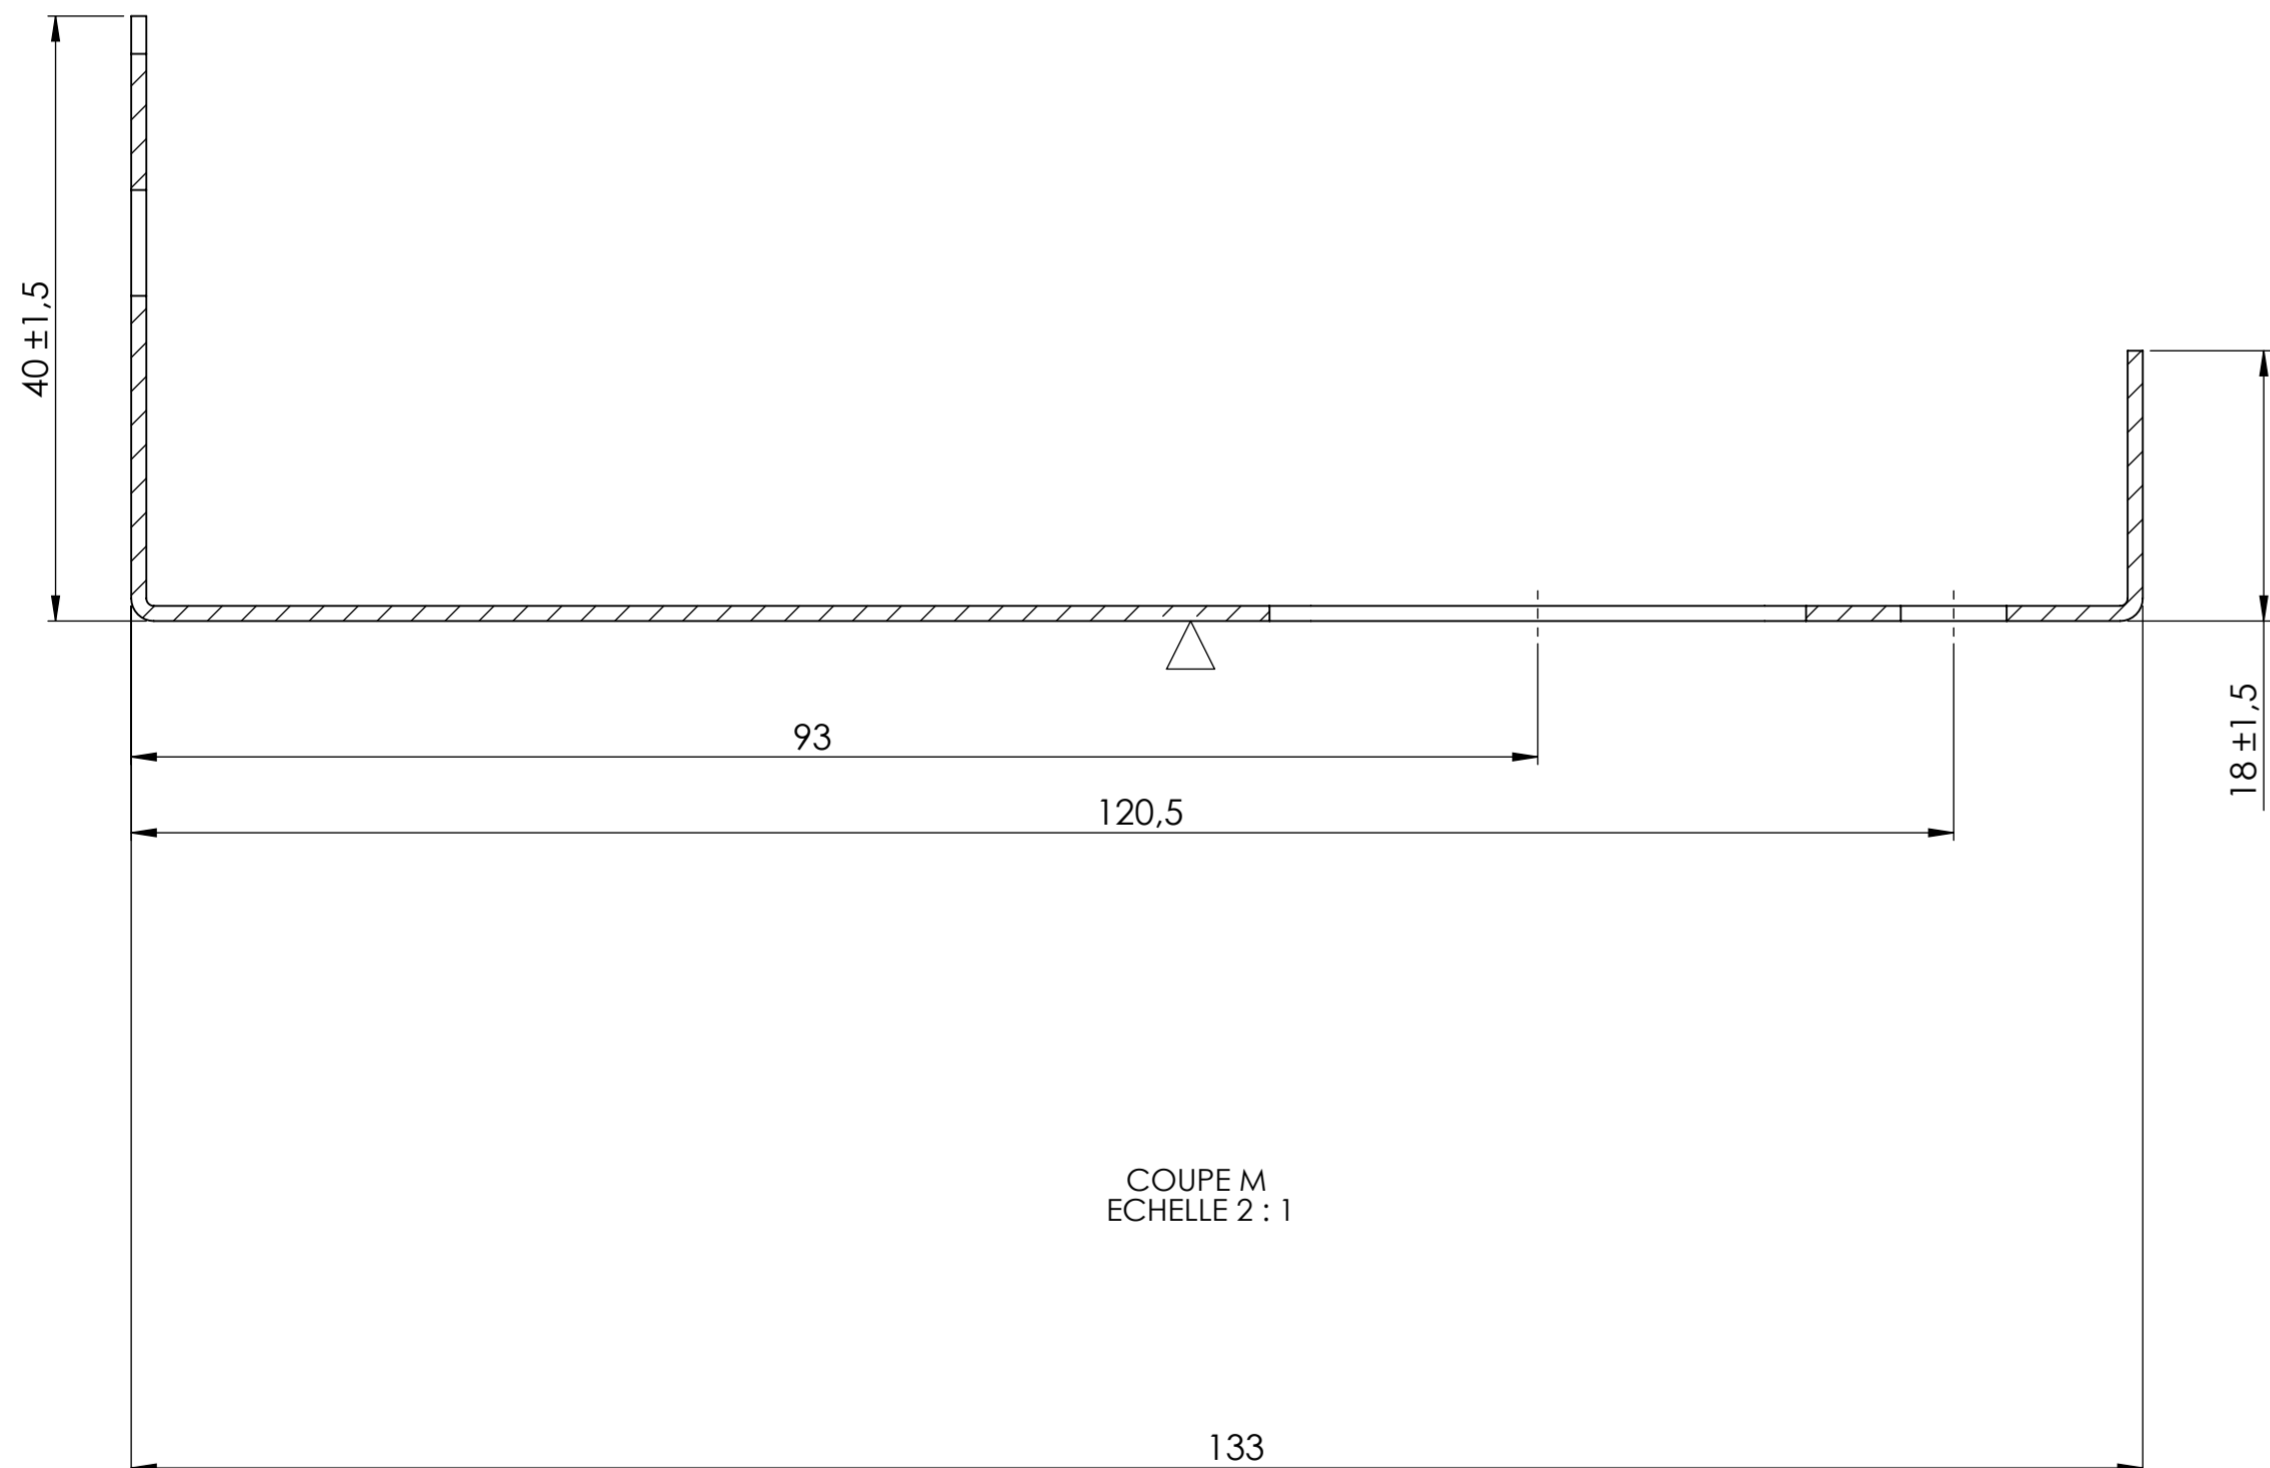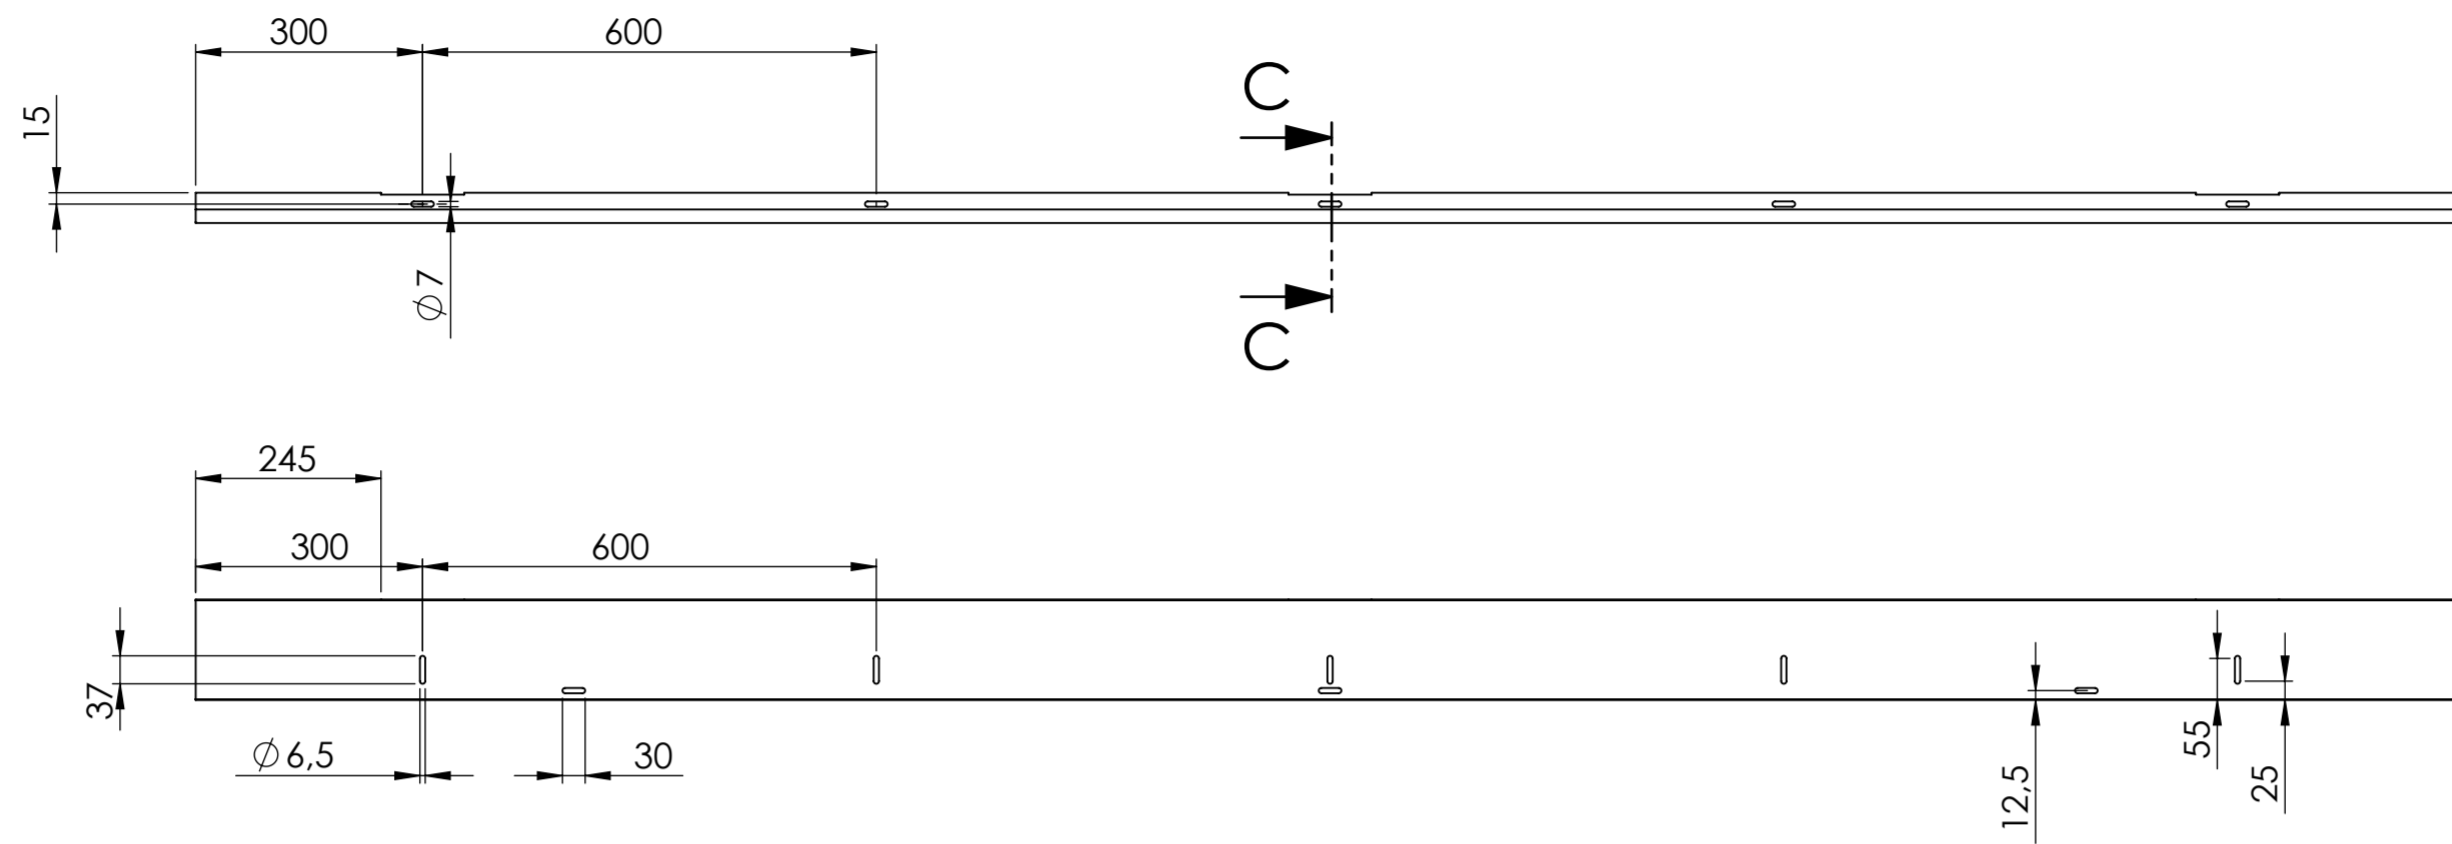






COUPE M
ECHELLE 2 : 1

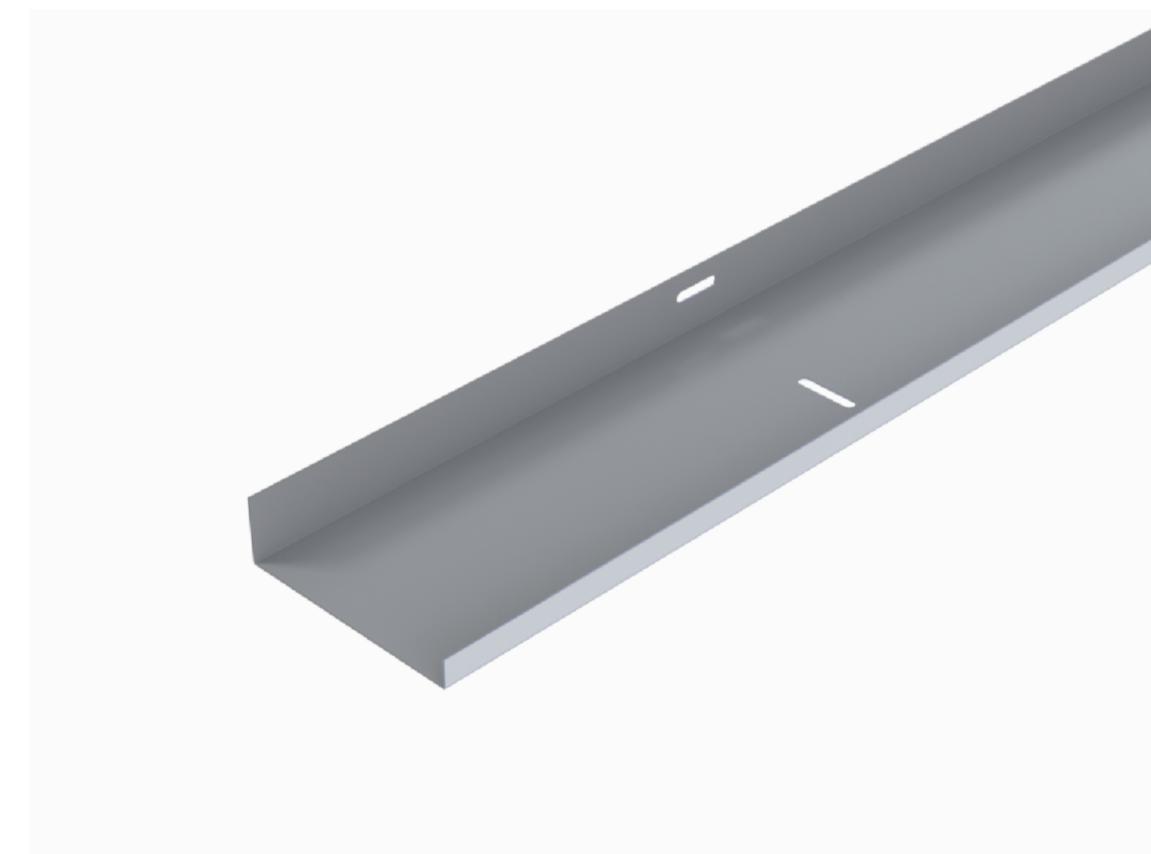

Matière: Acier prel 137		Epaisseur: Ep 1mm		Face peinte: Δ	
Finition:		Perforation:		Indice: C	
Affaire:		Quantité:		Dessiné par: R.GARNIER	
Client:		Chantier:			
Désignation: PREC PLR Plage de réglage					
Format: A2	Echelle: 1:50		Tolerance générale: +/- 0.5	Date: 05/05/2022	Nbr de feuille: 7
CE PLAN EST LA PROPRIÉTÉ DE LA SOCIÉTÉ ECHAME ET NE PEUT ETRE REPRODUIT SANS AUTORISATION					

ÉCHAME
PLAFONDS & HABILLAGES
MÉTALLIQUES


ZA du Blaton
101 Pavé du Stemberg
59126 LINSSELLES
TEL:+33.3.20.21.85.55
FAX:+33.1.34.92.91.16

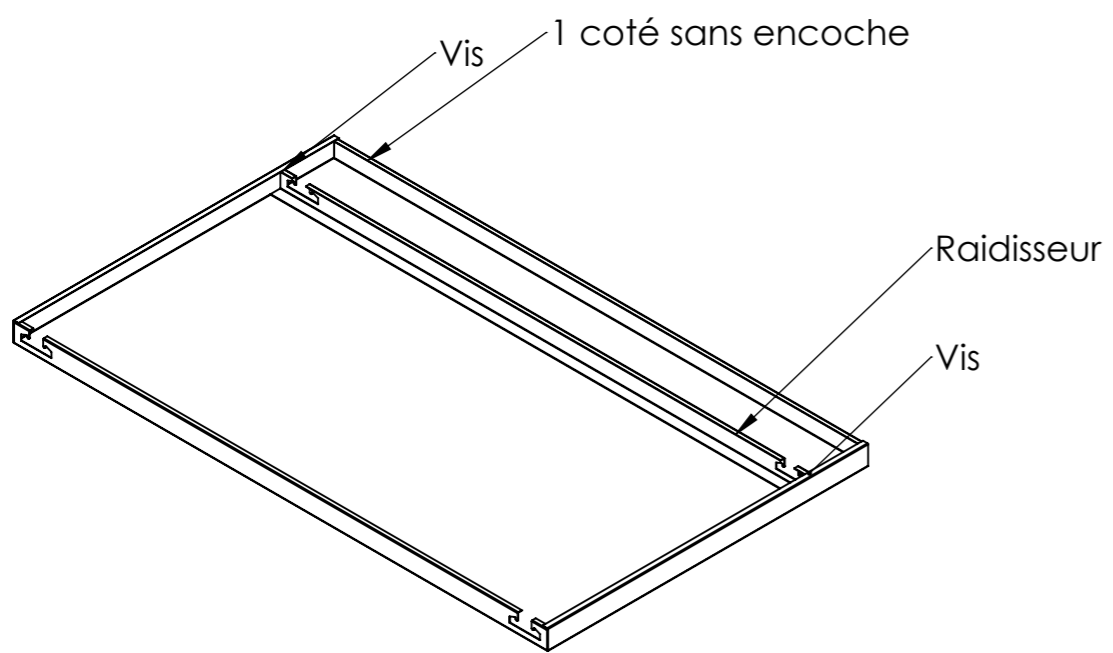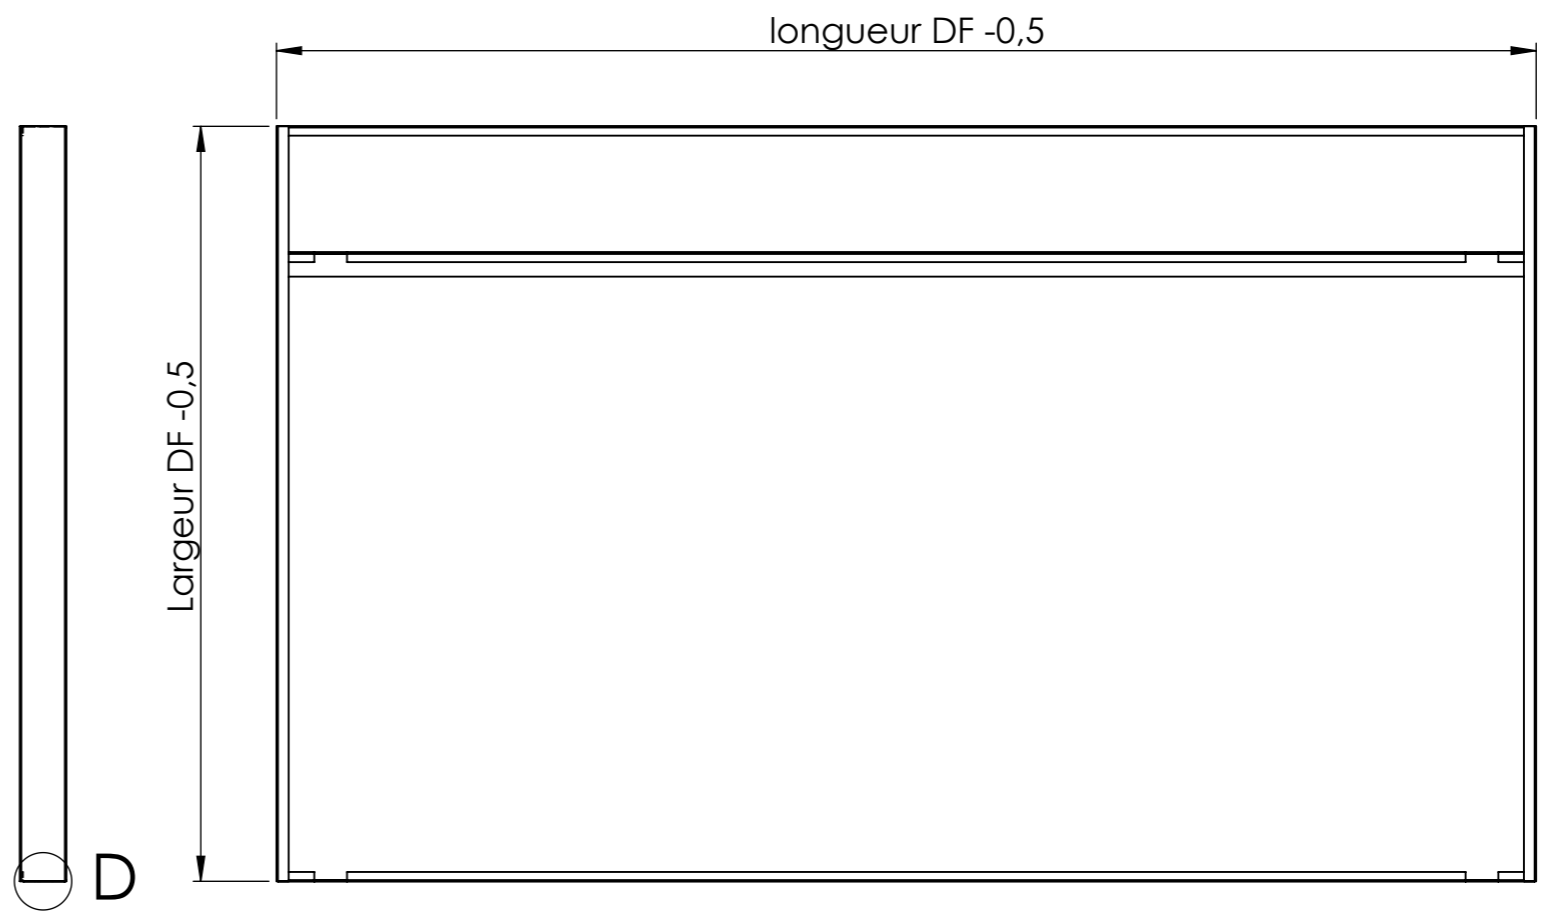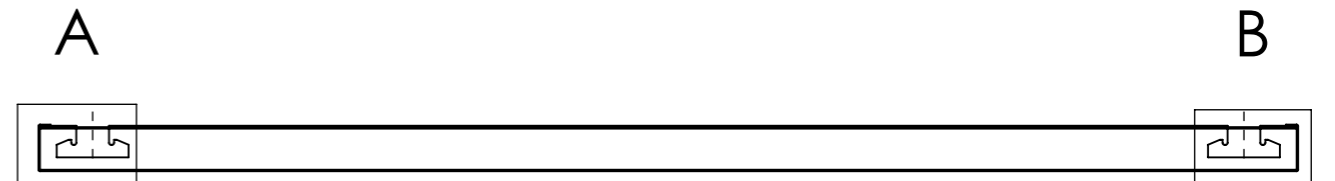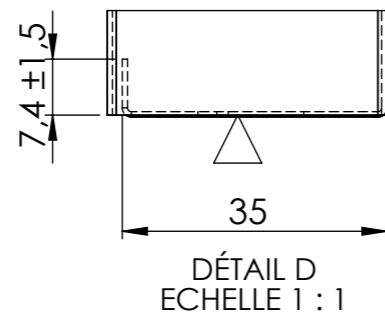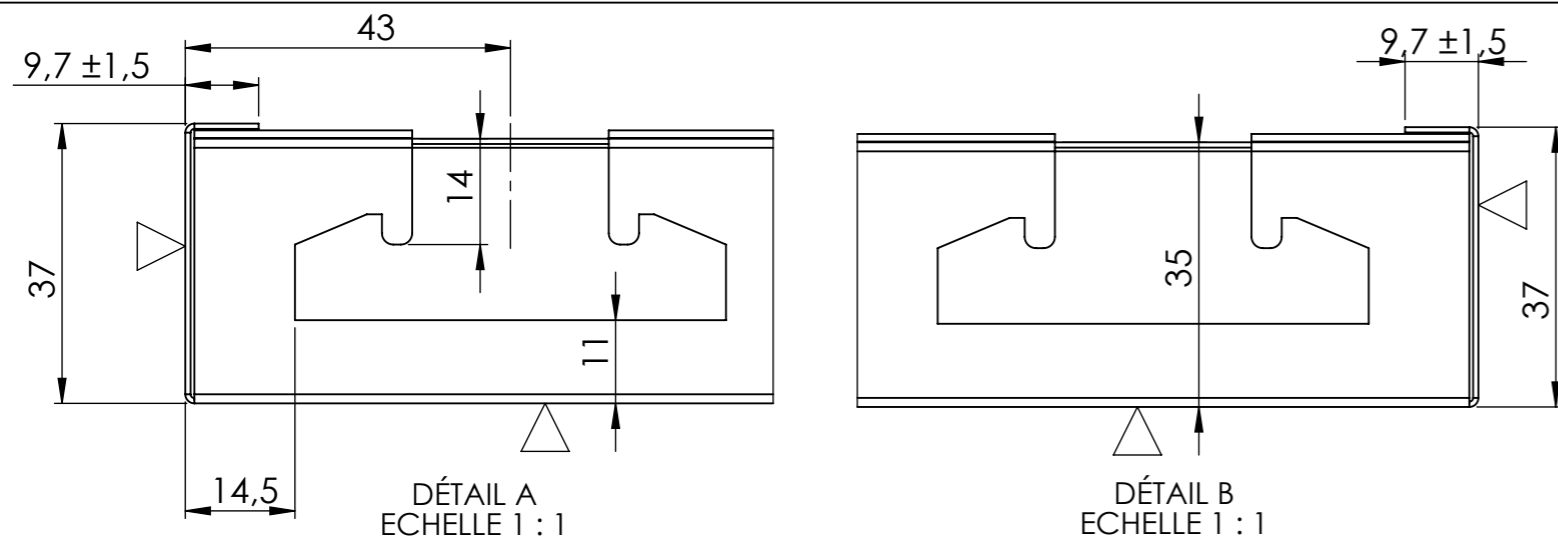

Matière: Selon DF		Epaisseur: Selon DF		Face peinte: \triangle	
Finition: -		Perforation: Selon DF		Indice: A	
Affaire:		Quantité:		Dessiné par: S.DE ROECK	
Client:			Chantier:		
Désignation: BAC EC30					
Format: A3	Echelle: 1:6		Tolerance générale: +/- 0.5	Date: 20/01/2023	Nbr de feuille: 7
CE PLAN EST LA PROPRIÉTÉ DE LA SOCIÉTÉ ECHAME ET NE PEUT ETRE REPRODUIT SANS AUTORISATION					



ZA du Blaton
101 Pavé du Stenberg
59126 LINSELLES
TEL:+33.3.20.21.85.55
FAX:+33.3.20.78.99.73

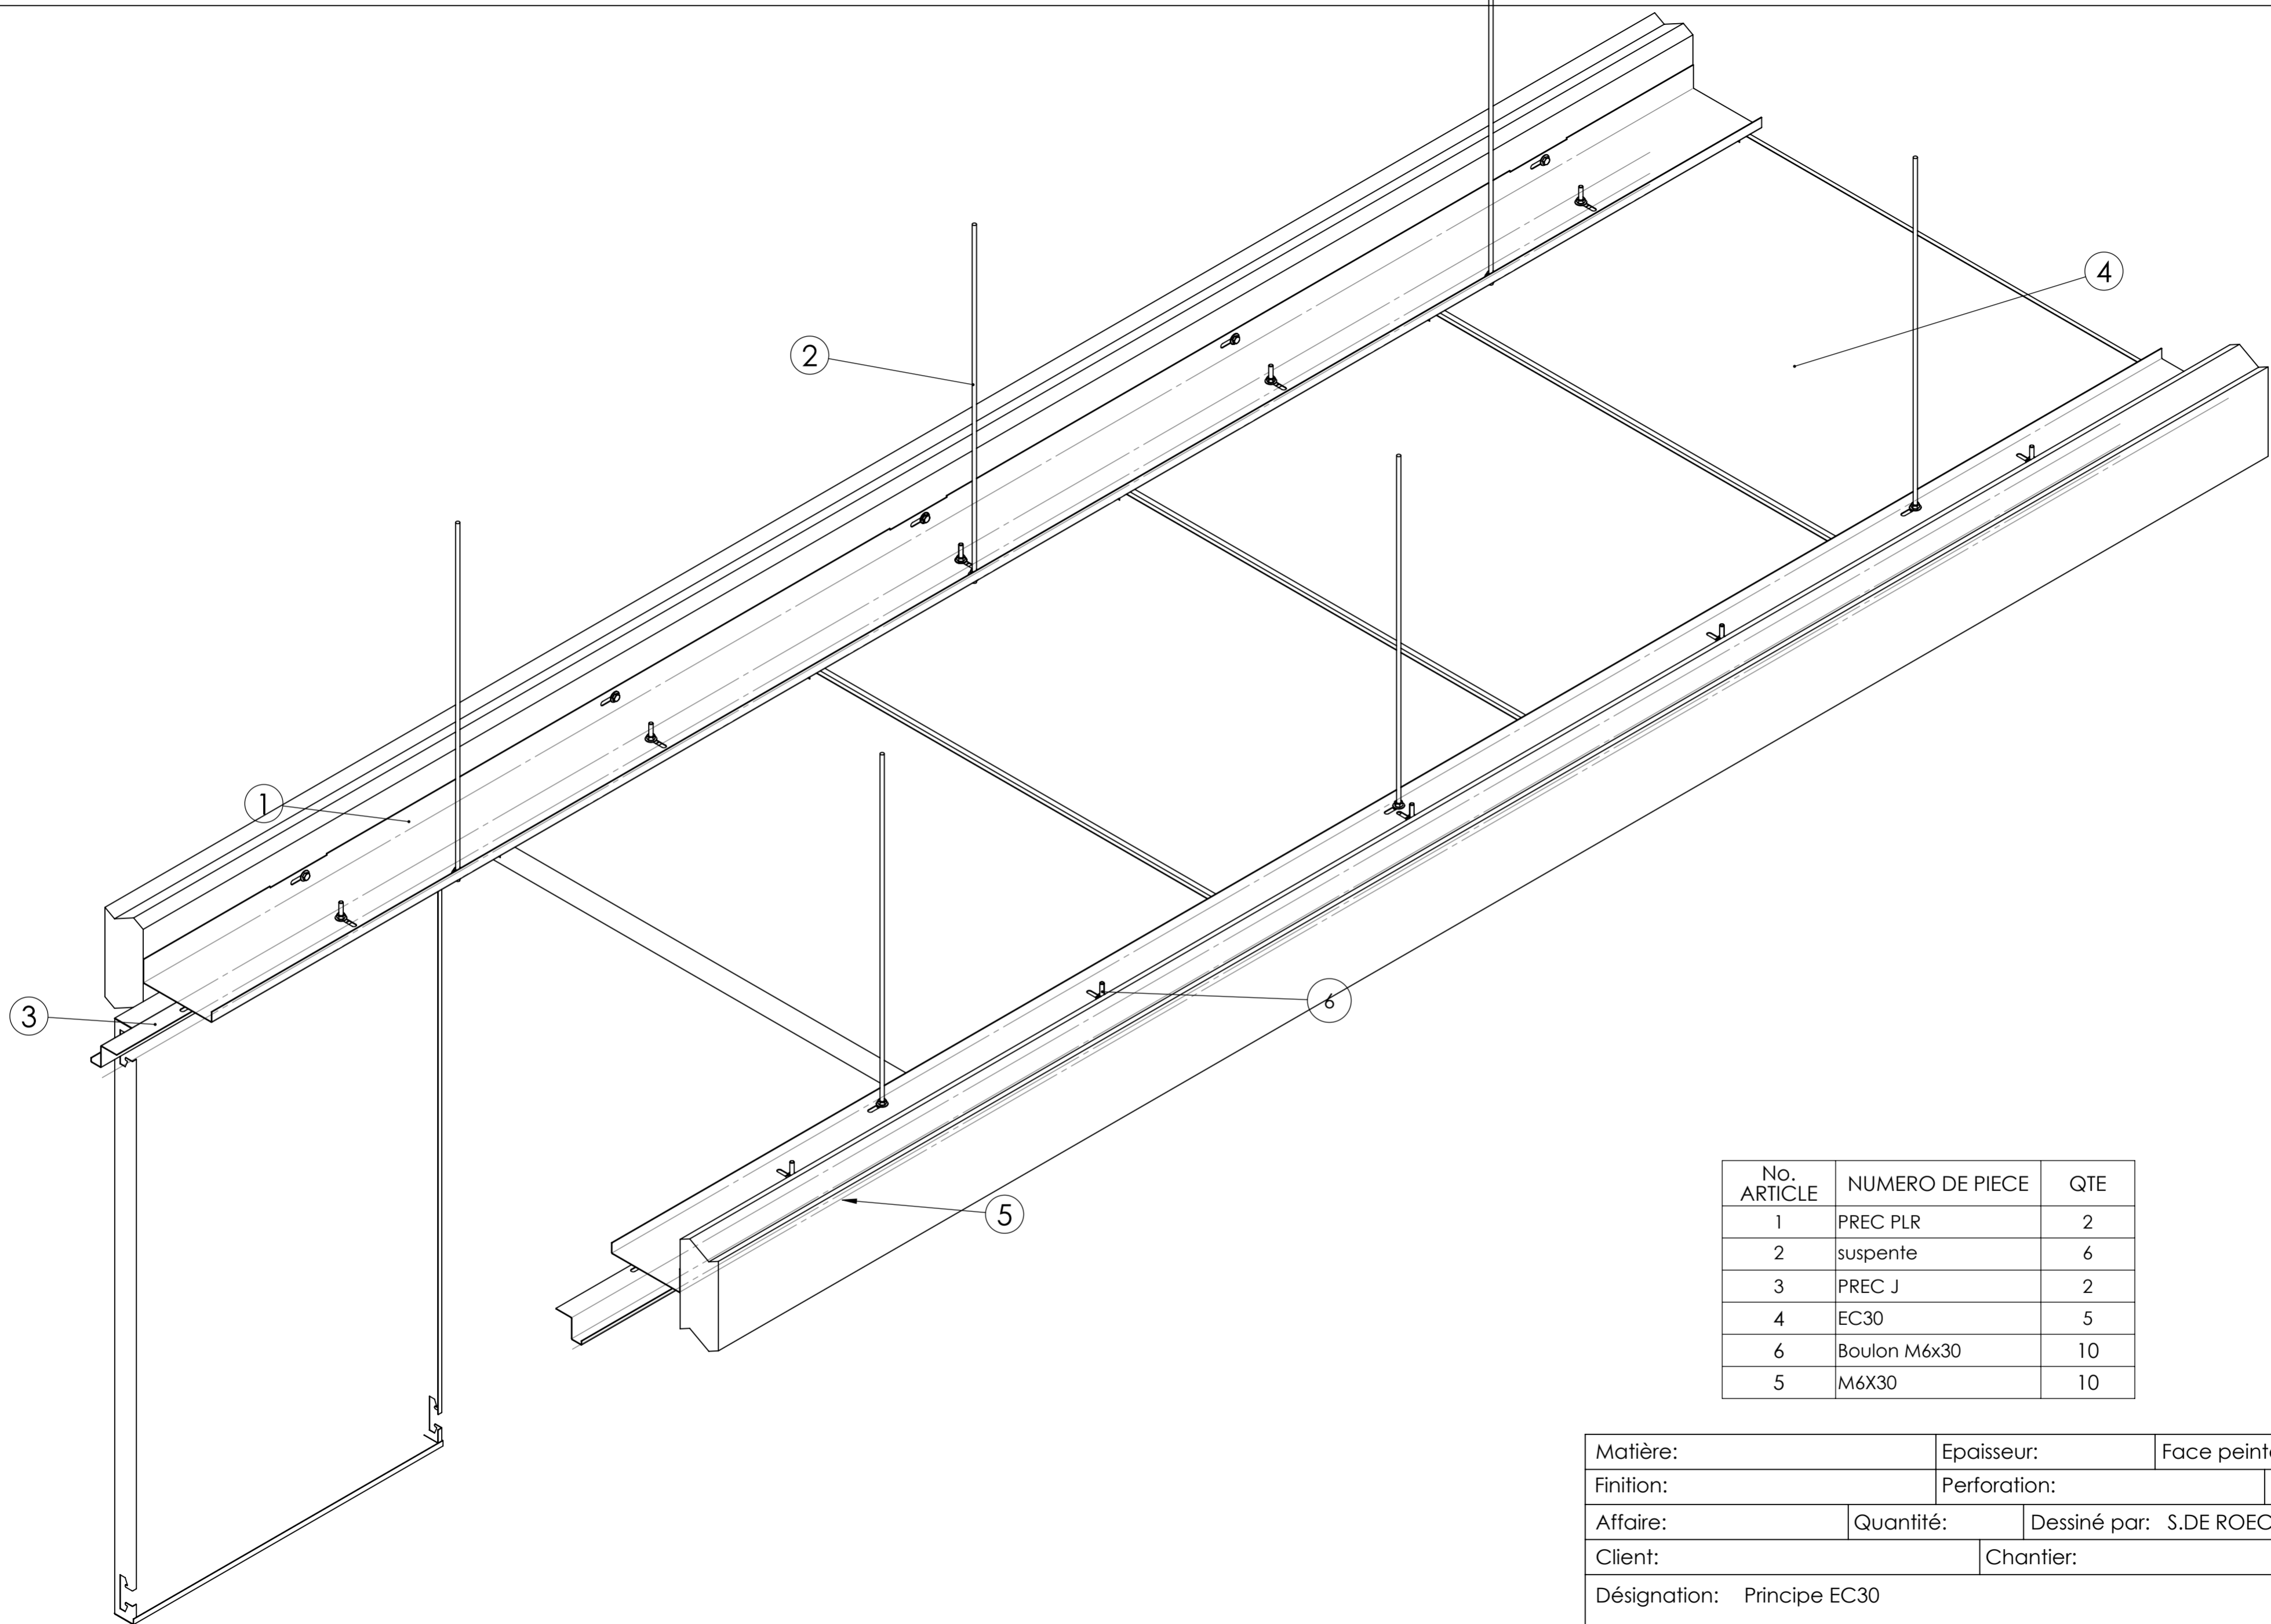




No. ARTICLE	NUMERO DE PIECE	QTE
1	PREC PLR	2
2	suspente	6
3	PREC J	2
4	EC30	5
6	Boulon M6x30	10
5	M6X30	10


Matière:	Epaisseur:	Face peinte:	△
Finition:	Perforation:	Indice:	A
Affaire:	Quantité:	Dessiné par: S.DE ROECK	
Client:	Chantier:		
Désignation: Principe EC30			
Format: A2	Echelle: 1:50	Tolerance générale: +/- 0.5	Date: 07/10/2019
		Nbr de feuille: 7	
CE PLAN EST LA PROPRIÉTÉ DE LA SOCIÉTÉ ECHAME ET NE PEUT ETRE REPRODUIT SANS AUTORISATION			

ÉCHAME

 PLAFONDS & HABILLAGES
 MÉTALLIQUES

ZA du Blaton
 101 Pavé du Stemberg
 59126 LINSSELLES
 TEL:+33.3.20.21.85.55
 FAX:+33.1.34.92.91.16

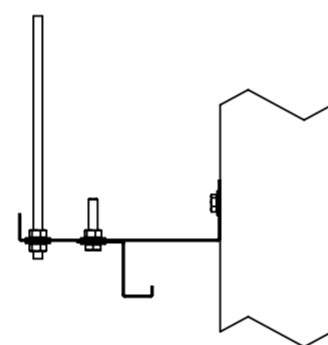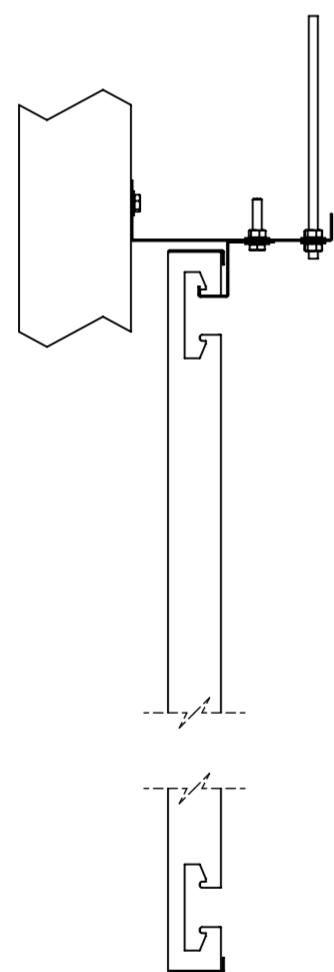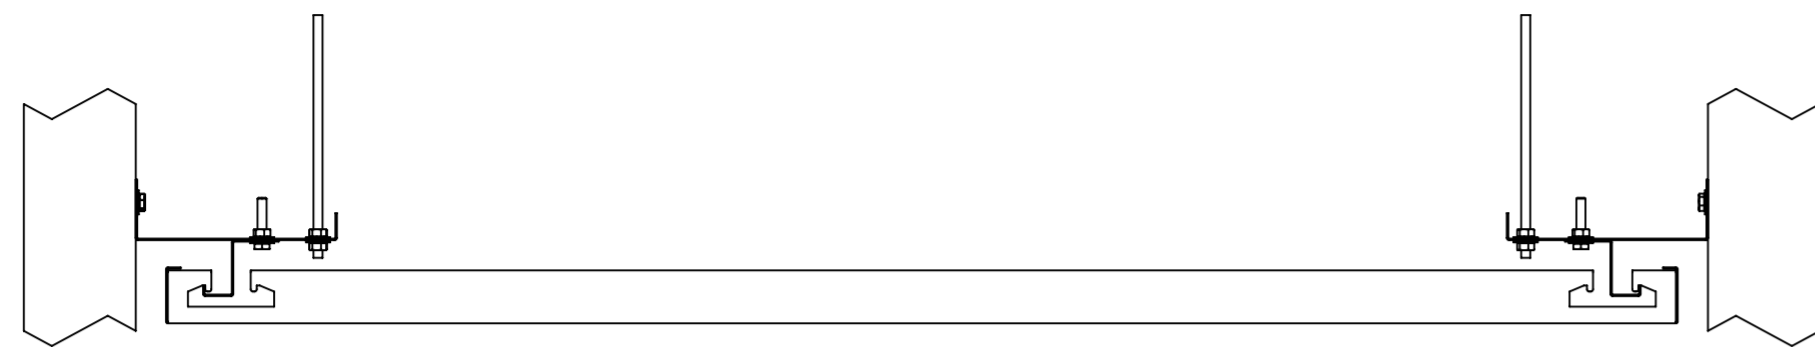

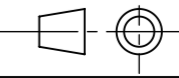Matière:		Epaisseur:		Face peinte: \triangle	
Finition:		Perforation:		Indice: A	
Affaire:		Quantité:		Dessiné par: S.DE ROECK	
Client:			Chantier:		
Désignation: Principe EC30					
Format: A2		Echelle: 1:50		 Tolérance générale: +/- 0.5	
				Date: 07/10/2019 Nbr de feuille: 7	
CE PLAN EST LA PROPRIÉTÉ DE LA SOCIÉTÉ ECHAME ET NE PEUT ETRE REPRODUIT SANS AUTORISATION					

ÉCHAME

 PLAFONDS & HABILLAGES
 MÉTALLIQUES
 ZA du Blaton
 101 Pavé du Stemberg
 59126 LINSELLES
 TEL:+33.3.20.21.85.55
 FAX:+33.1.34.92.91.16